




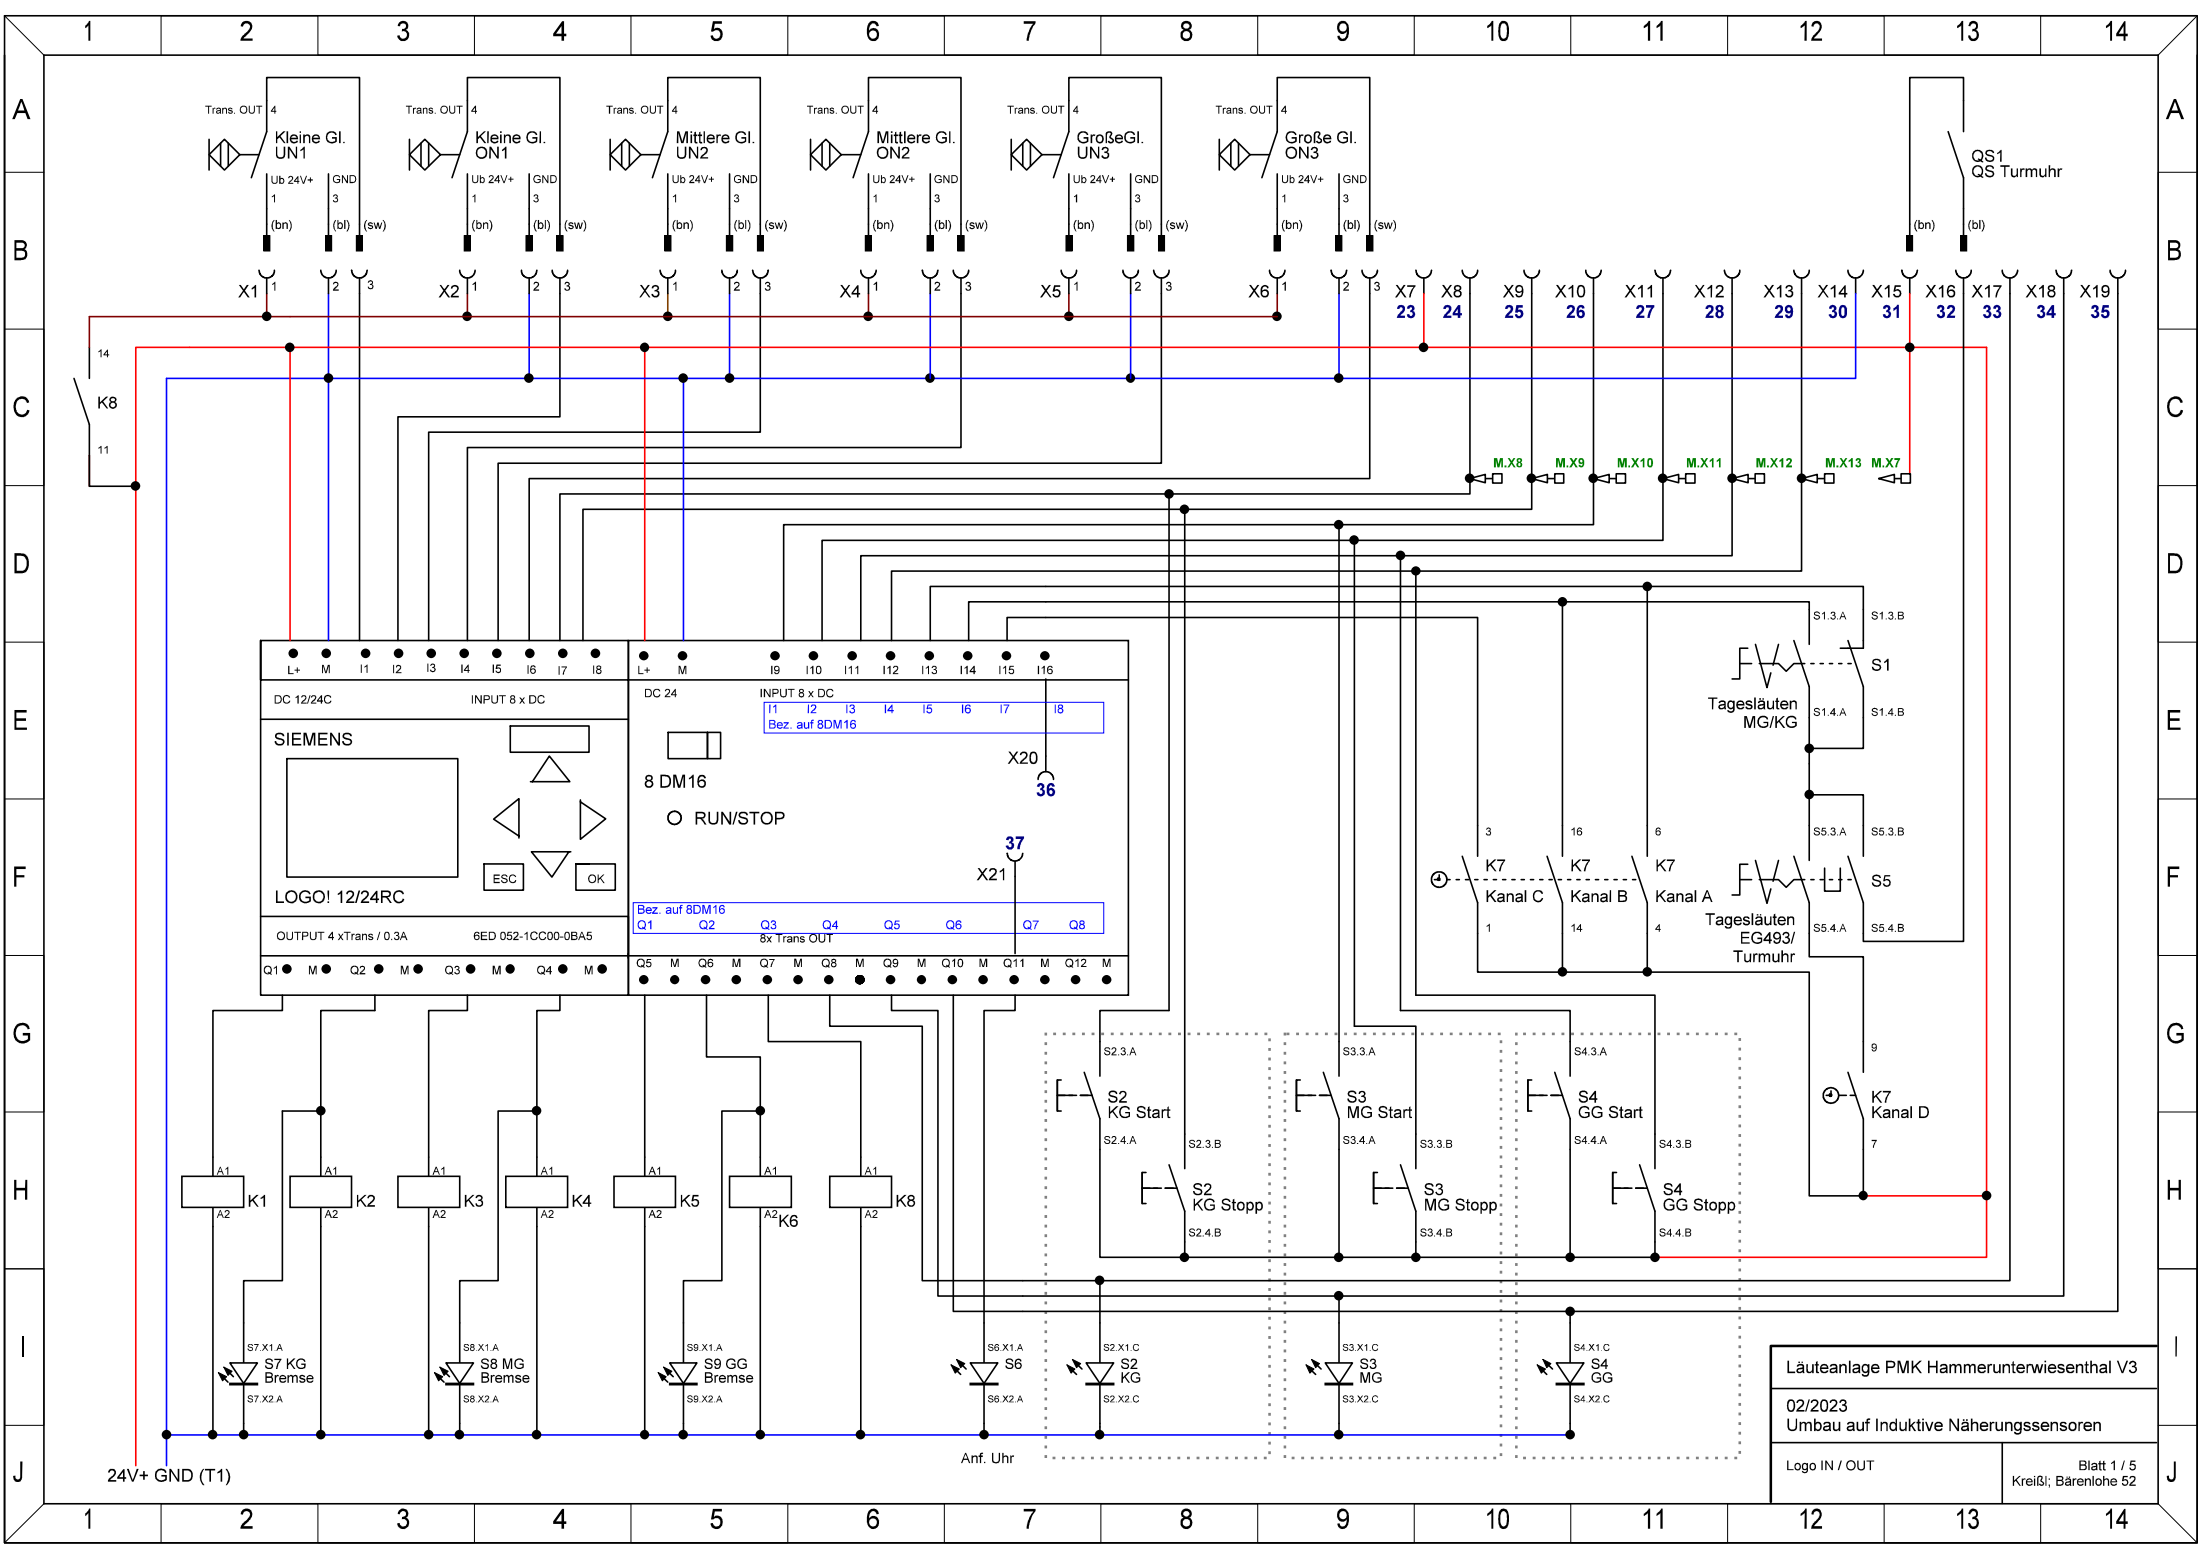

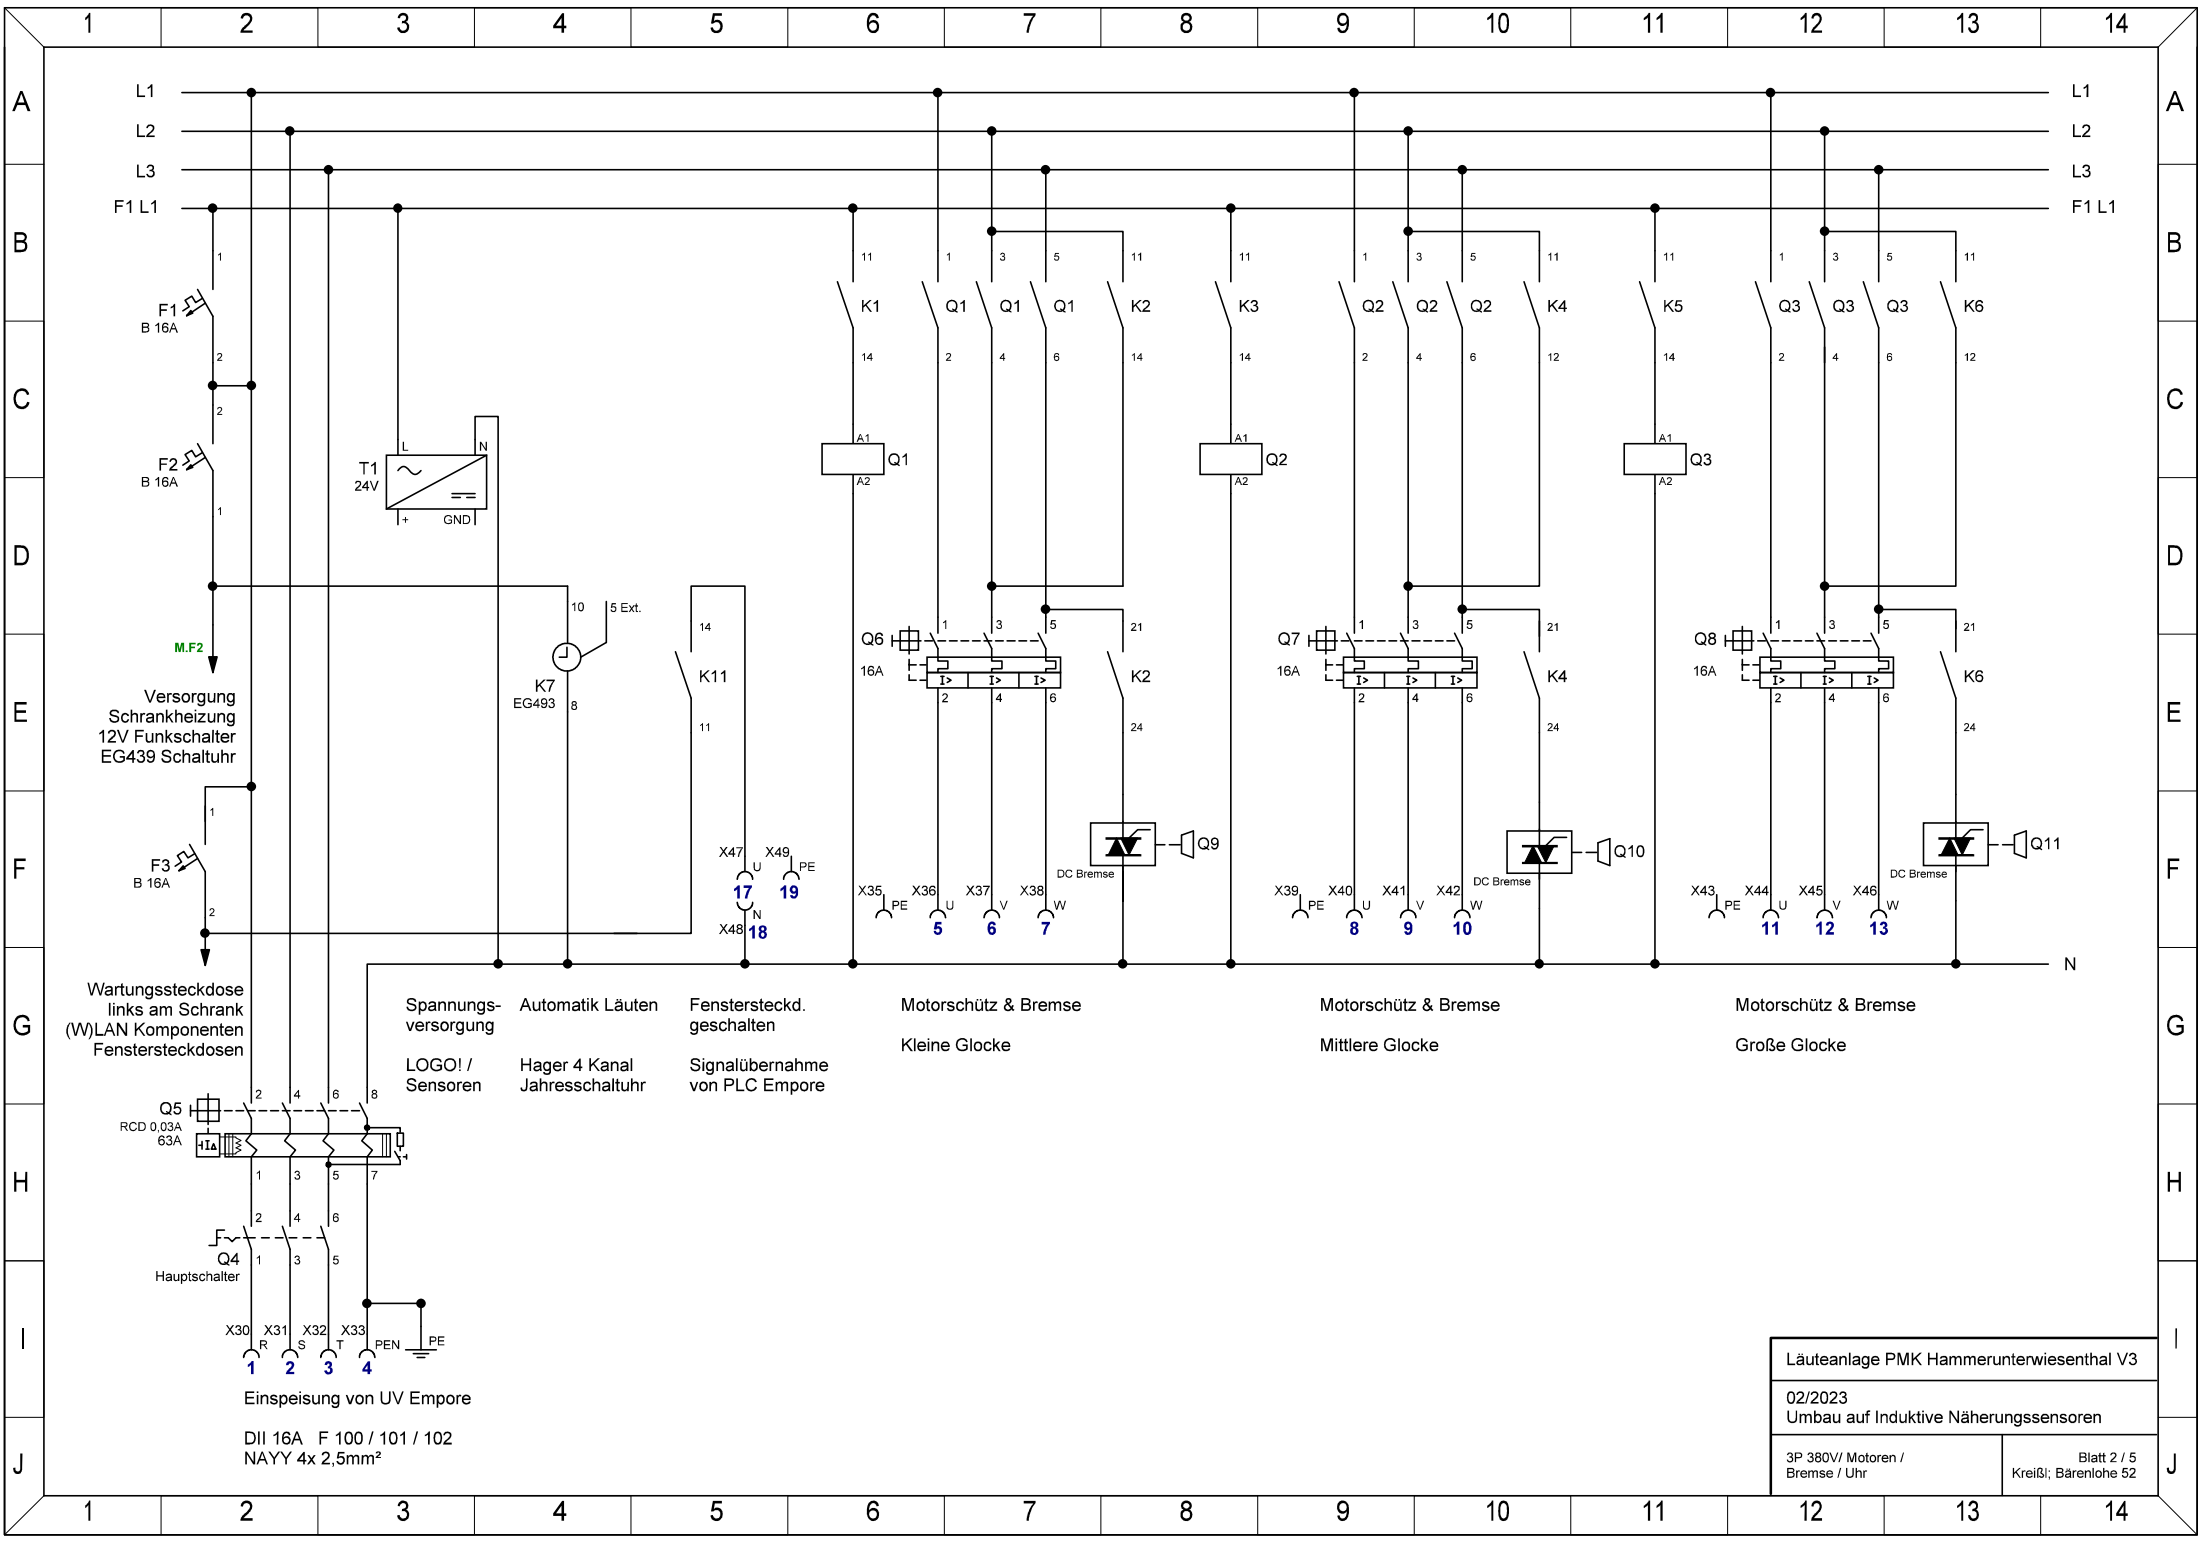

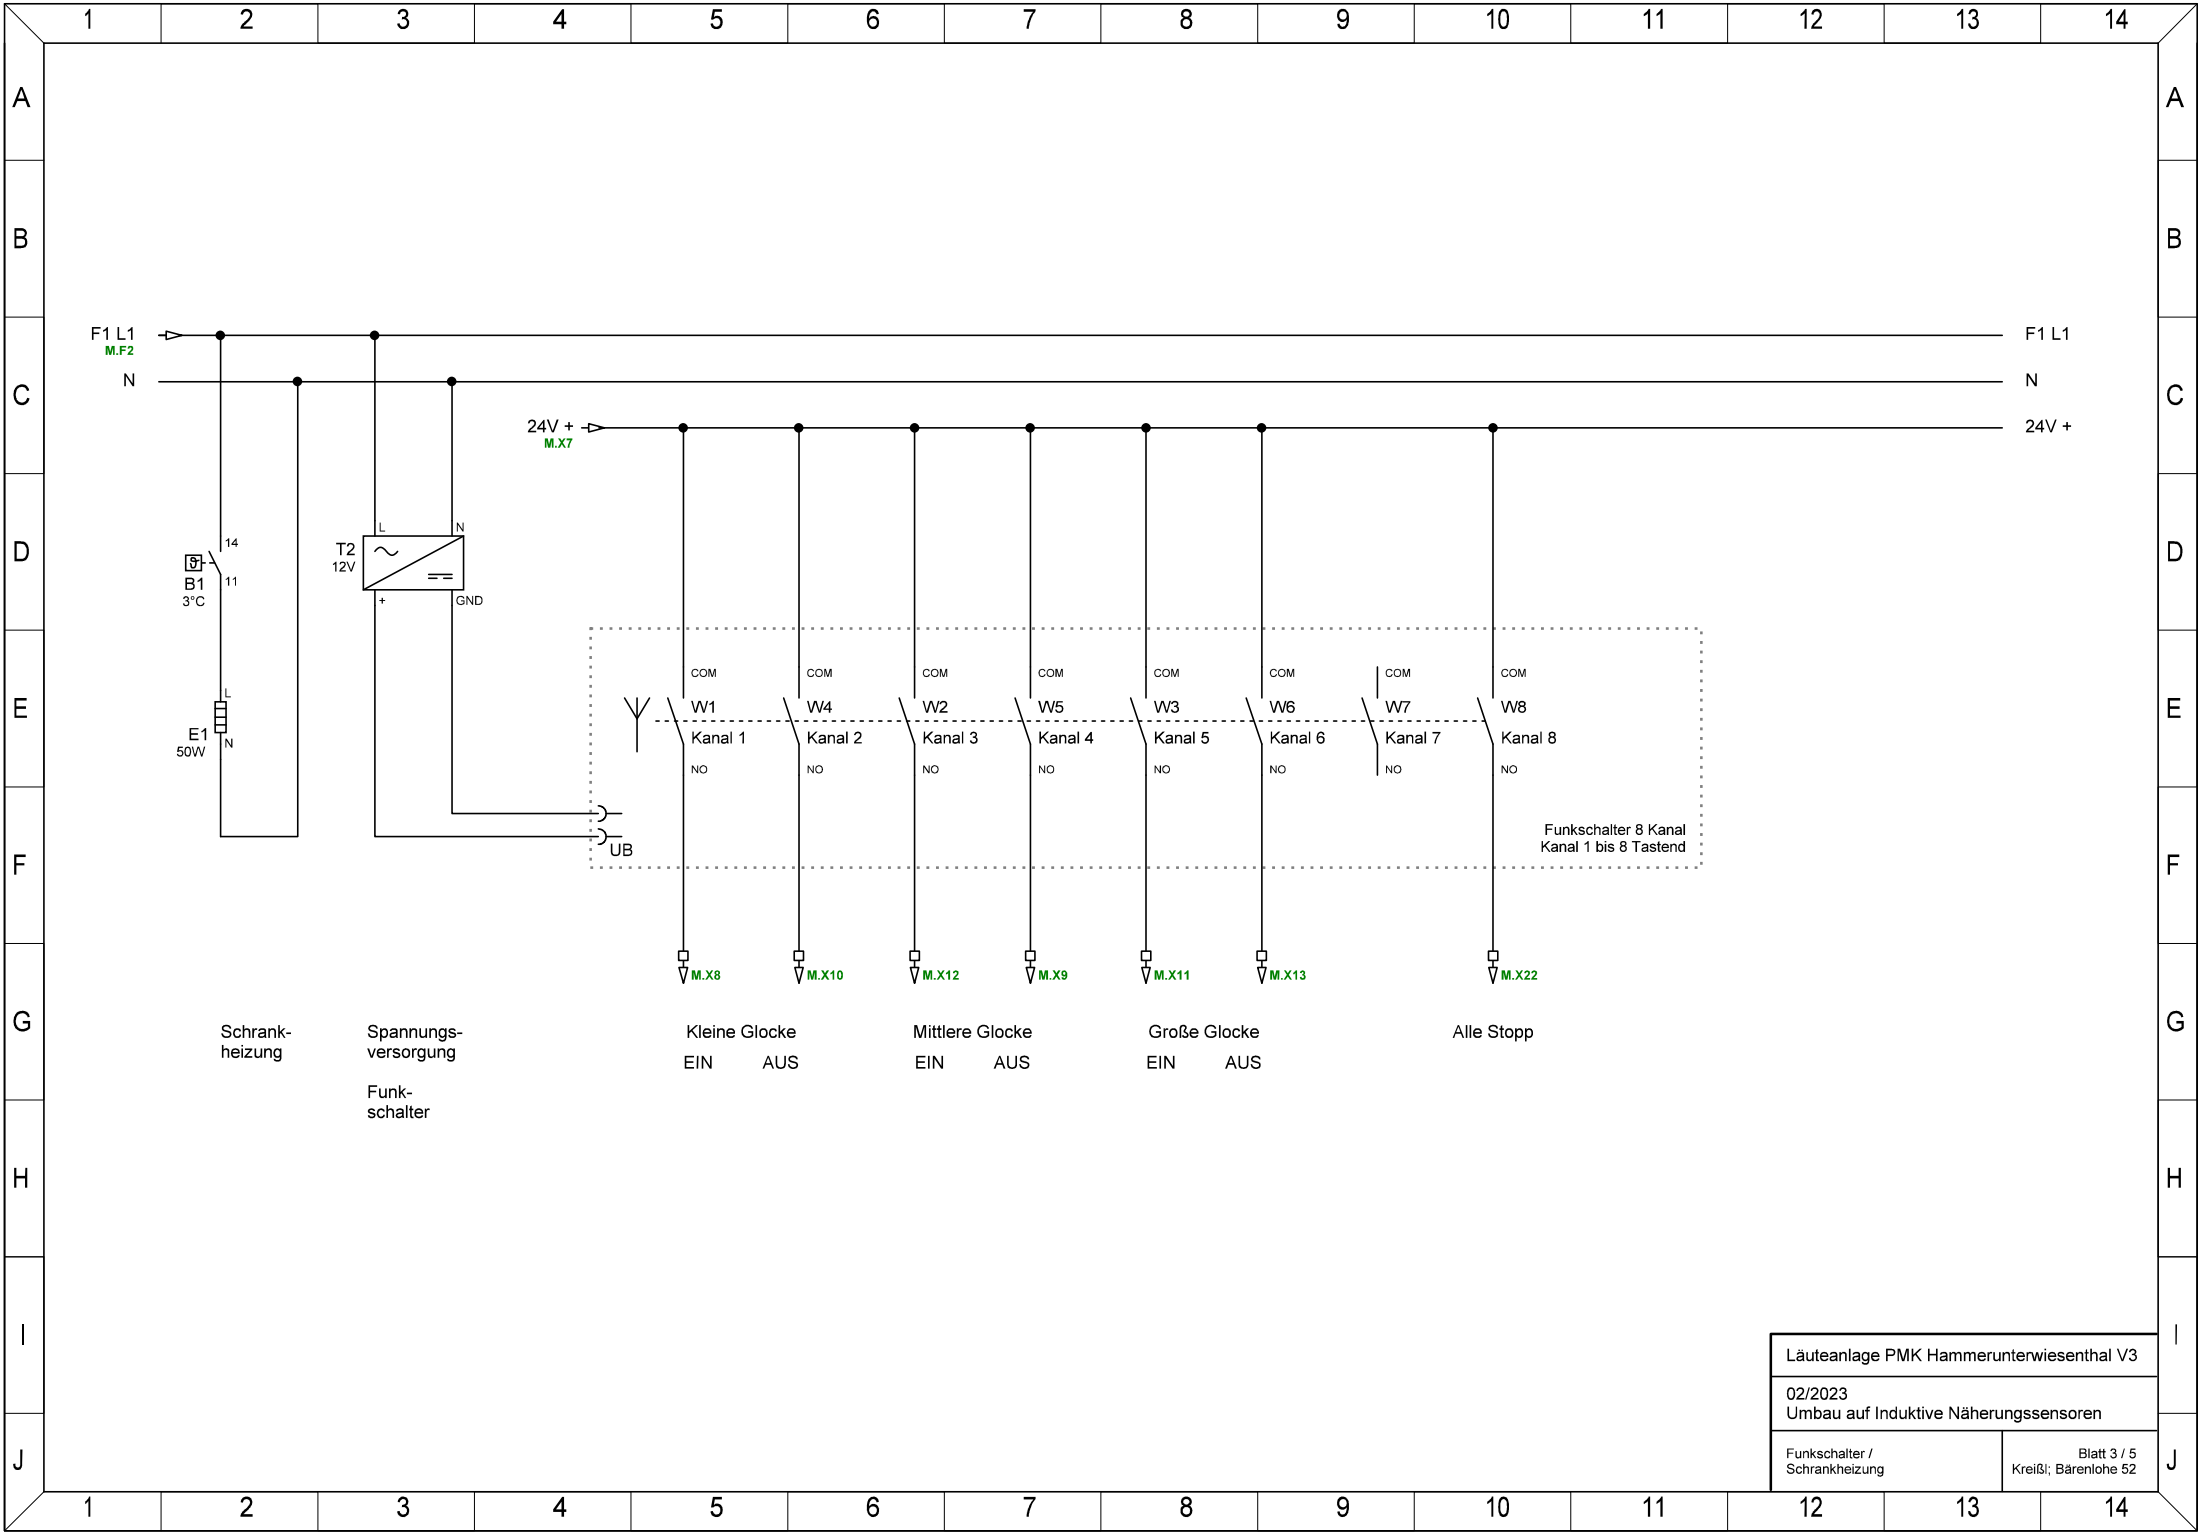

Läuteanlage PMK Hammerunterwiesenthal V3

02/2023
Umbau auf Induktive Näherungssensoren

Funkschalter /
Schrankheizung

Blatt 3 / 5
Kreißl; Bärenlohe 52

