


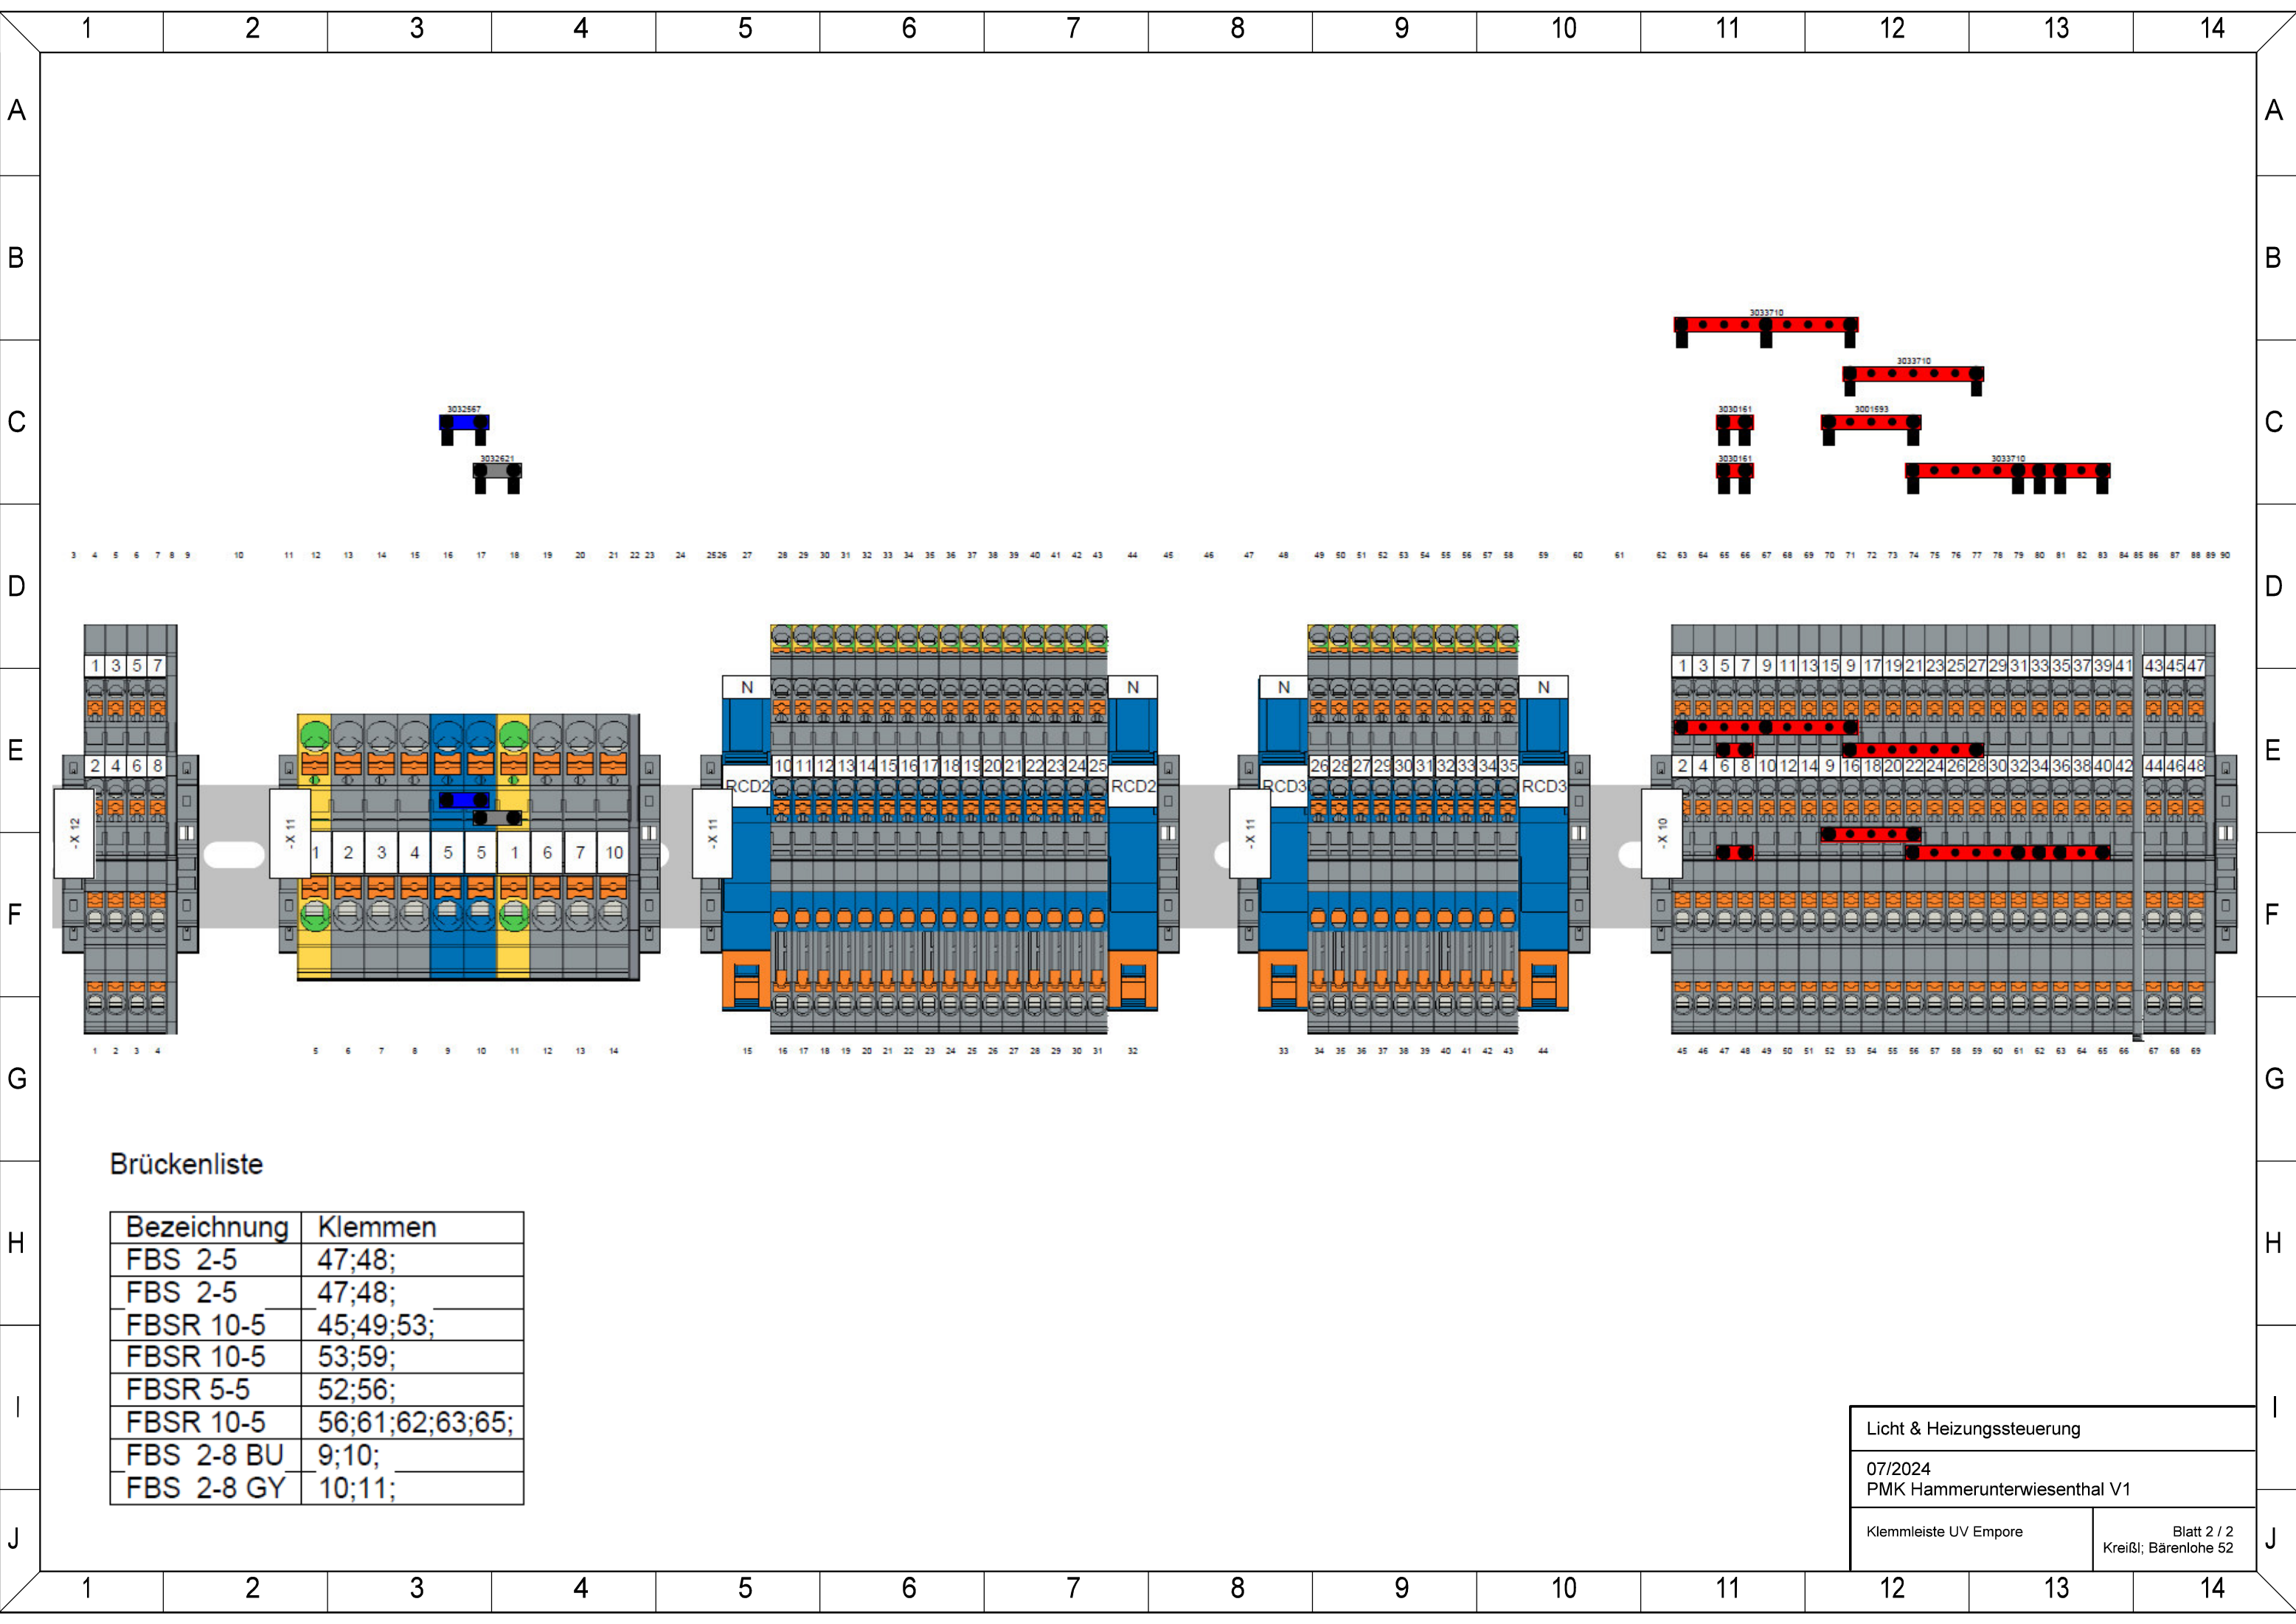

Brückenliste

Bezeichnung	Klemmen
FBS 2-5	47;48;
FBS 2-5	47;48;
FBSR 10-5	45;49;53;
FBSR 10-5	53;59;
FBSR 5-5	52;56;
FBSR 10-5	56;61;62;63;65;
FBS 2-8 BU	9;10;
FBS 2-8 GY	10;11;

Licht & Heizungssteuerung

07/2024
PMK Hammerunterwiesenthal V1

Klemmleiste UV Empore

Blatt 2 / 2
Kreißl, Bärenlohe 52